

CONVENTION D'OCCUPATION DU DOMAINE PUBLIC
ENEDIS – PARTIE DE LA PARCELLE AS 84

VU le Code Général des Collectivités territoriales

VU le Code Général de la Propriété des Personnes publiques

VU le dossier de convention d'occupation du domaine public

VU les plans d'implantation annexés au dossier de convention

CONSIDÉRANT qu'il est exposé ce qui suit :

Dans le cadre de l'exploitation de son réseau et de la distribution publique d'électricité, ENEDIS demande à la commune une occupation du domaine public sur une partie de la parcelle cadastrée section AS numéro 84, d'une surface totale de 42.555 m², située lieudit Le Moulin des Cadeneaux, Vieille Route de la Gavotte, afin d'y implanter un poste de transformation.

La convention jointe à la présente délibération définit les obligations de l'occupant, et notamment :

- ✓ La périodicité de la convention, soit pour la durée d'affectation au service public de la distribution de l'électricité des Ouvrages,
- ✓ L'indemnité unique et forfaitaire d'un montant de DEUX MILLE DEUX CENT QUARANTE EUROS (2.240,00 €),
- ✓ La superficie exploitée de 20,99 m².

Le CONSEIL MUNICIPAL, après avoir entendu cet exposé,

- AUTORISE Le Maire, ou son représentant, à signer la convention jointe à la présente délibération

- DONNE son accord pour :

- ✓ Le droit d'occuper le local sur lequel est installé le poste de transformation et tous ses accessoires alimentant le réseau de distribution publique d'électricité, notamment les canalisations,
- ✓ L'implantation,
- ✓ Consentir au titre de cette occupation, un droit réel de jouissance spéciale sur l'emprise du local, en vue de l'exercice par ENEDIS de ses missions de service public et de gestionnaire de réseau de distribution,
- ✓ Utiliser les ouvrages désignés ci-dessus et réaliser toutes les opérations nécessaires pour les besoins du service public de la distribution d'électricité (renforcement, raccordement, etc...)

- ✓ Faire pénétrer sur la parcelle toute personne dûment accréditée pour procéder aux élagages ou abattages de branches ou d'arbres pouvant compromettre le fonctionnement des ouvrages et/ou porter atteinte à la sécurité des biens et des personnes,
- ✓ Faire pénétrer sur la parcelle, en permanence, de jour comme de nuit, toute personne dûment accréditée ainsi que les engins et matériels nécessaires en vue de l'installation, la surveillance, l'entretien, la réparation, le remplacement et la rénovation des ouvrages et de les laisser disposer en permanence des dégagements permettant le passage et la manutention du matériel,
- ✓ S'interdire notamment de porter atteinte à la sécurité des ouvrages et d'entreposer des matières inflammables contre le Poste ou d'en gêner l'accès,
- ✓ Si la Mairie met à disposition d'ENEDIS un local, ce dernier restera la propriété de la Mairie. A ce titre, afin que les ouvrages soient et restent conformes à leur destination, les aspects extérieurs du local devront être entretenus et demeurer dans un bon état. La Mairie devra donc en assurer l'entretien et les éventuelles réparations,
- ✓ S'interdire, pour assurer la continuité de l'exploitation, de faire, sur et sous le tracé des canalisations électriques, aucune plantation, aucune culture et plus généralement aucun travail et aucune construction qui soit préjudiciable à l'établissement, à l'entretien, à l'exploitation et à la solidité des ouvrages,
- ✓ Qu'ENEDIS prenne en charge tous les dommages accidentels directs ou indirects qui résulteraient de son occupation et/ou de ses interventions, causés par son fait ou par ses installations.

- DONNE son accord de manière générale pour tous les droits accordés dans ladite convention ci-annexée et reproduit ci-dessus

- SE PRONONCE comme suit :

POUR : 34

CONTRE : 0

ABSTENTION : 0

AINSI FAIT ET DÉLIBÉRÉ

LE SECRÉTAIRE
AUDREY VILLE

LE MAIRE
MICHEL AMIEL



CONVENTION DE MISE A DISPOSITION

Convention DE MISE A DISPOSITION pour l'implantation d'un poste de distribution publique CONSTITUTIVE DE DROITS REELS

Commune de : Les Pennes-Mirabeau

Département : BOUCHES DU RHONE

Poste HTA et BT

N° d'affaire Enedis : RAC-24-22UB5OWAS7 C4 - MAIRIE - 110a VIEILLE ROUTE DE LA GAVOTTE

Chargé de projet : NOAILLY Fabien

Entre les soussignés :

1. La Société Enedis,

Société anonyme à directoire et conseil de surveillance, au capital de 270 037 000 euros, immatriculée au RCS de Nanterre sous le numéro 444 608 442, ayant son siège social 34, place des Corolles, 92079 Paris La Défense Cedex,

Représentée par Le Directeur Régional ENEDIS Provence Alpes du Sud, Monsieur Jacques NICOLI, 445 rue André Ampère, 13290 AIX EN PROVENCE, dûment habilité à cet effet,

(« Enedis ») d'une part,

Et

2. Nom : COMMUNE LES PENNES MIRABEAU, Propriétaire

Adresse : 0223 AV FRANCOIS MITTERAND LES CADENEAUX 13170 PENNES MIRABEAU

Représenté par : LE MAIRE M AMIEL / MICHEL Ayant reçu tous pouvoirs à l'effet des présentes par décision du Conseil Municipal ou du Conseil Général en date du ,

dûment habilité à cet effet Agissant en tant que Autre des bâtiments et terrains sis : LE MOULIN DES CADENEAUX Références
Cadastrales : Section(s) : AS Numéro(s) : 0084

(le « Propriétaire ») d'autre part ;

ENEDIS et le Propriétaire étant désignés, individuellement, la « Partie » et, ensemble, les « Parties » ;

Il a été exposé ce qui suit :

(A) Qu'en tant que gestionnaire du réseau de distribution d'électricité, Enedis est légalement investie de la mission de service public de distribution d'électricité (articles L 121-4 et L 322-8 et suivants du code de l'énergie), qu'elle exerce au travers de contrats de concessions conclus avec les autorités locales compétentes en la matière (articles L. 322-1 et suivants du code de l'énergie ; article L. 2224-31 du code général des collectivités territoriales) ;

(B) Que pour mener à bien sa mission, elle développe, construit, entretient et exploite des ouvrages, parmi lesquels figurent des postes de distribution d'électricité ;

(C) Qu'à cette fin, elle est amenée à solliciter, dans les conditions fixées par l'article 13 (ou article 7 pour les CdC modèles 1992 et 2007) du cahier des charges de concessions applicable (la "Concession"), la mise à disposition de parcelles ou de locaux adéquats auprès de leurs propriétaires ;

(D) Que, pour les besoins de sa mission de service public, elle a sollicité du Propriétaire qu'il mette à sa disposition le terrain sis [références : **LE MOULIN DES CADENEAUX** Références Cadastres : Section(s) : **AS** Numéro(s) : **0084** Surface : **20.99 m²**] (le « **Local** ») dont celui-ci est propriétaire, ce que le Propriétaire a accepté ;

C'est dans ces conditions que les Parties ont négocié et conclu la présente convention (la « **Convention** »).

CECI ETANT EXPOSE, IL A ETE CONVENU ET ARRETE CE QUI SUIVIT :

ARTICLE 1 – Mise à disposition constitutive de droits réels

Le propriétaire, qui déclare et garantit à Enedis être régulièrement propriétaire du Local nécessaire à l'implantation d'un poste de transformation, concède à ENEDIS, pour lui-même et pour ses ayants-droit, dans le cadre de la distribution publique d'électricité et dans les conditions fixées par la Convention, les droits suivants :

1.1 - Occupation

Le propriétaire consent à ENEDIS le droit d'occuper le **Local** sur lequel est installé un poste de transformation (le « **Poste** ») et tous ses accessoires alimentant le réseau de distribution publique d'électricité, notamment les canalisations (le Poste et ses accessoires étant ensemble désignés les « **Ouvrages** »).

Il est annexé à la Convention un plan délimitant l'emplacement réservé à Enedis.

Il est rappelé que les Ouvrages font partie de la Concession, qu'à ce titre, ils seront entretenus et renouvelés par Enedis et qu'ils pourront également être utilisés pour la desserte d'autres usagers que le Autre, ce que ce dernier reconnaît et accepte.

Le propriétaire consent à Enedis, au titre de cette occupation, un droit réel de jouissance spéciale sur l'emprise du **Local**, en vue de l'exercice par Enedis de ses missions de service public et de gestionnaire de réseau de distribution.

1.2 – Droit de passage et d'utilisation

1.2.1. Le propriétaire consent à Enedis le droit de faire passer, en amont comme en aval du Poste dont l'assiette est déterminée à l'article 1.1, toutes les canalisations électriques moyenne ou basse tension (y compris, éventuellement, les supports et ancrages de réseaux aériens) nécessaires pour assurer l'alimentation du Poste, ce droit correspondant aux prérogatives visées par les articles L. 323-3 et suivants du code de l'énergie.

1.2.2. Le propriétaire reconnaît à Enedis le droit d'utiliser les Ouvrages et de réaliser toutes les opérations nécessaires pour les besoins du service public de la distribution d'électricité (renforcement, raccordement, etc.).

Pour assurer l'exploitation des Ouvrages, Enedis bénéficiera de tous les droits qui lui sont conférés par les lois et règlements, notamment celui de procéder aux élagages ou abattages de branches ou d'arbres pouvant compromettre le fonctionnement des Ouvrages et/ou porter atteinte à la sécurité des biens et des personnes.

1.3 – Droit d'accès

Le propriétaire s'engage à laisser accéder en permanence, de jour comme de nuit, à l'emplacement réservé à Enedis les agents d'Enedis ou tous entrepreneurs accrédités par elle, ainsi que les engins et matériels nécessaires, en vue de l'installation, la surveillance, l'entretien, la réparation, le remplacement et la rénovation des Ouvrages et de les laisser disposer en permanence des dégagements permettant le passage et la manutention du matériel.

Le propriétaire sera averti de ces interventions 30 jours à l'avance, sauf situation d'urgence ne permettant pas le respect de ce préavis.

Le Propriétaire garantit à Enedis ce libre accès et prend notamment toute mesure afin que le chemin d'accès rester en permanence libre et non encombré.

Le plan, ci-annexé et approuvé par les Parties, situe le **Local**, le Poste (si ce dernier n'est pas situé dans un local), les canalisations et les chemins d'accès.

ARTICLE 2 – Obligations du Propriétaire

Pour assurer la continuité de l'exploitation, le propriétaire s'interdit de faire, sur et sous le tracé des canalisations électriques,

aucune plantation, aucune culture, et plus généralement aucun travail et aucune construction qui soit préjudiciable à l'établissement, à l'entretien, à l'exploitation et à la solidité des Ouvrages.

Le propriétaire s'interdit notamment de porter atteinte à la sécurité des Ouvrages et d'entreposer des matières inflammables contre le Poste ou d'en gêner l'accès.

Lorsque le propriétaire met à disposition d'Enedis un local, ce dernier reste la propriété du propriétaire. A ce titre, afin que les Ouvrages soient et restent conformes à leur destination, les aspects extérieurs du local devront être entretenus et demeurer dans un bon état. Le propriétaire devra donc en assurer l'entretien et les éventuelles réparations.

Si le propriétaire venait à demander à Enedis l'enlèvement ou la modification de l'ouvrage pour quelque motif que ce soit, il prendra en charge les coûts financiers associés.

ARTICLE 3 – Modification des Ouvrages

Le propriétaire conserve sur sa propriété tous les droits compatibles avec l'exercice de la mise à disposition ainsi constituée par la Convention.

Tous les frais entraînés par une modification ou un déplacement des Ouvrages seront à la charge de la Partie à l'origine de la modification ou du déplacement.

ARTICLE 4 – Revente ultérieure ou location

Le propriétaire reconnaît que le droit de jouissance spécial accordé à Enedis au titre de la Convention constitue un droit d'usage opposable aux propriétaires successifs **du Local**.

Par conséquent, en cas de vente ou de location des biens sur lesquels est situé **le Local**, le propriétaire devra :

- avertir Enedis par lettre recommandée avec accusé de réception trois (3) semaines au moins avant la signature, selon le cas, de la promesse de vente ou de l'acte de vente, ou de la promesse de bail ou du bail ; et
- notifier au futur acquéreur une copie de la Convention ; et
- veiller à et se porter fort que le futur acquéreur soit subrogé dans les droits et obligations du Propriétaire tels que définis dans la Convention.

Article 5 – Cession des droits et obligations d'une Partie

5.1 - Cession des droits et obligations d'Enedis

Le propriétaire reconnaît que la Convention est conclue avec Enedis en tant que concessionnaire du réseau public de distribution d'électricité. Pour autant, le propriétaire accepte dès à présent que, comme il est stipulé à l'article 49 du cahier des charges de la concession (ci-joint en annexe), l'autorité organisatrice de la distribution d'électricité, en sa qualité de concédant, sera subrogée dans les droits et obligations d'Enedis au terme (normal ou anticipé) de la Concession. Cette subrogation interviendra de plein droit à la date à laquelle la Concession prendra fin, sans indemnité due au propriétaire.

La convention est conclue pour la durée d'affectation au service public de la distribution de l'électricité tel que stipulé à l'article 7 de la présente convention.

5.2 - Cession des droits et obligations du Propriétaire

En cas de vente ultérieure des biens sur lesquels sont situés **le Local**, le nouveau propriétaire sera subrogé dans les droits et obligations du Propriétaire selon les modalités prévues à l'article 4.

ARTICLE 6 – Dommages

Enedis prendra à sa charge tous les dommages accidentels directs et indirects qui résulteraient de son occupation et/ou de ses interventions, ou qui seraient causés par son fait ou par ses installations.

Les dégâts seront évalués à l'amiable. Au cas où les Parties ne s'entendraient pas sur le montant de l'indemnité, celle-ci sera fixée par le tribunal compétent du lieu de situation de l'immeuble.

ARTICLE 7 – Durée de la Convention

La Convention prend effet à compter de sa signature la plus tardive par les Parties.

Elle est conclue pour la durée d'affectation au service public de la distribution de l'électricité des Ouvrages.

Dans le cas où le Poste viendrait à être définitivement désaffecté et déséquipé, rendant l'occupation **du Local** sans objet, la Convention prendra fin de plein droit sans indemnité due de part ou d'autre, et Enedis fera son affaire de l'enlèvement des Ouvrages dans le délai de 6 mois suivant la fin de la Convention.

ARTICLE 8 – Indemnité

En contrepartie des droits qui lui sont concédés, Enedis verse :

- au propriétaire une indemnité unique et forfaitaire de 2240 €, payable au jour de la régularisation par les Parties de la Convention par acte authentique.

ARTICLE 9 – Droit applicable et Litiges

La Convention est soumise au droit français.

En cas de litige entre les Parties portant l'interprétation ou l'exécution de la Convention, et sans préjudice des stipulations de l'article 6, les Parties s'efforceront de rechercher un règlement amiable à leur litige dans le mois suivant la saisine, d'une Partie par l'autre, dudit litige.

A défaut d'accord entre les Parties, le litige sera soumis au tribunal compétent du lieu de situation **du Local** par la Partie la plus diligente.

ARTICLE 10 – Formalités

La Convention sera réitérée par acte authentique pour être enregistrée puis publiée au service de la publicité foncière **par le notaire** dans le délai estimé de 365 jours suivant sa signature par les Parties.

Les frais d'enregistrement et de publication seront à la charge de **Enedis**.

Article 11 – Correspondance

Tous les courriers échangés entre les Parties seront envoyés à l'adresse suivante :

- pour le propriétaire: à l'adresse figurant en entête de la Convention
- pour Enedis : Le Directeur Régional ENEDIS Provence Alpes du Sud, Monsieur Jacques NICOLI, 445 rue André Ampère, 13290 AIX EN PROVENCE

ARTICLE 12 – Données à caractère personnel

Enedis s'engage à traiter les données personnelles recueillies pour la bonne exécution de la présente convention (**noms, prénoms, adresse, etc.**), conformément à la loi 78-17 du 6 janvier 1978 relative à l'informatique, aux fichiers et aux libertés et au règlement général sur la protection des données.

Elles sont conservées pendant la durée de vie de l'ouvrage et sont destinées à Enedis, ses prestataires et le cas échéant aux tiers autorisés ou tout tiers qui justifierait d'un intérêt majeur.

Vous disposez d'un droit d'accès à vos données, de rectification, d'opposition et d'effacement pour motifs légitimes. Vous pouvez exercer vos droits à l'adresse suivante (**Le Directeur Régional ENEDIS Provence Alpes du Sud, Monsieur Jacques NICOLI, 445 rue André Ampère, 13290 AIX EN PROVENCE**).

Fait en quatre (4) exemplaires originaux.

Date de signature :

Propriétaire (faire précéder de la mention manuscrite « Lu et approuvé »)

Enedis

Département :
BOUCHES DU RHONE

Commune :
LES PENNES MIRABEAU

Section : AS
Feuille : 000 AS 01

Échelle d'origine : 1/1000
Échelle d'édition : 1/2000

Date d'édition : 21/05/2025
(fuseau horaire de Paris)

Coordonnées en projection : RGF93CC44
©2022 Direction Générale des Finances
Publiques

DIRECTION GÉNÉRALE DES FINANCES PUBLIQUES

EXTRAIT DU PLAN CADASTRAL

Affaire ENEDIS :
RAC-24-22UB5OWAS7
DC25/066987


Le plan visualisé sur cet extrait est géré
par le centre des impôts foncier suivant :
CENTRE DES IMPOTS FONCIER D' AIX
10 avenue de la Cible 13626
13626 Aix en Provence Cedex 1
tél. 04 42 37 53 67 -fax
cdif.aix-en-
provence@dgif.finances.gouv.fr

Cet extrait de plan vous est délivré par :

cadastre.gouv.fr


Plan Travaux 2/4
Au verso

Page 1/4

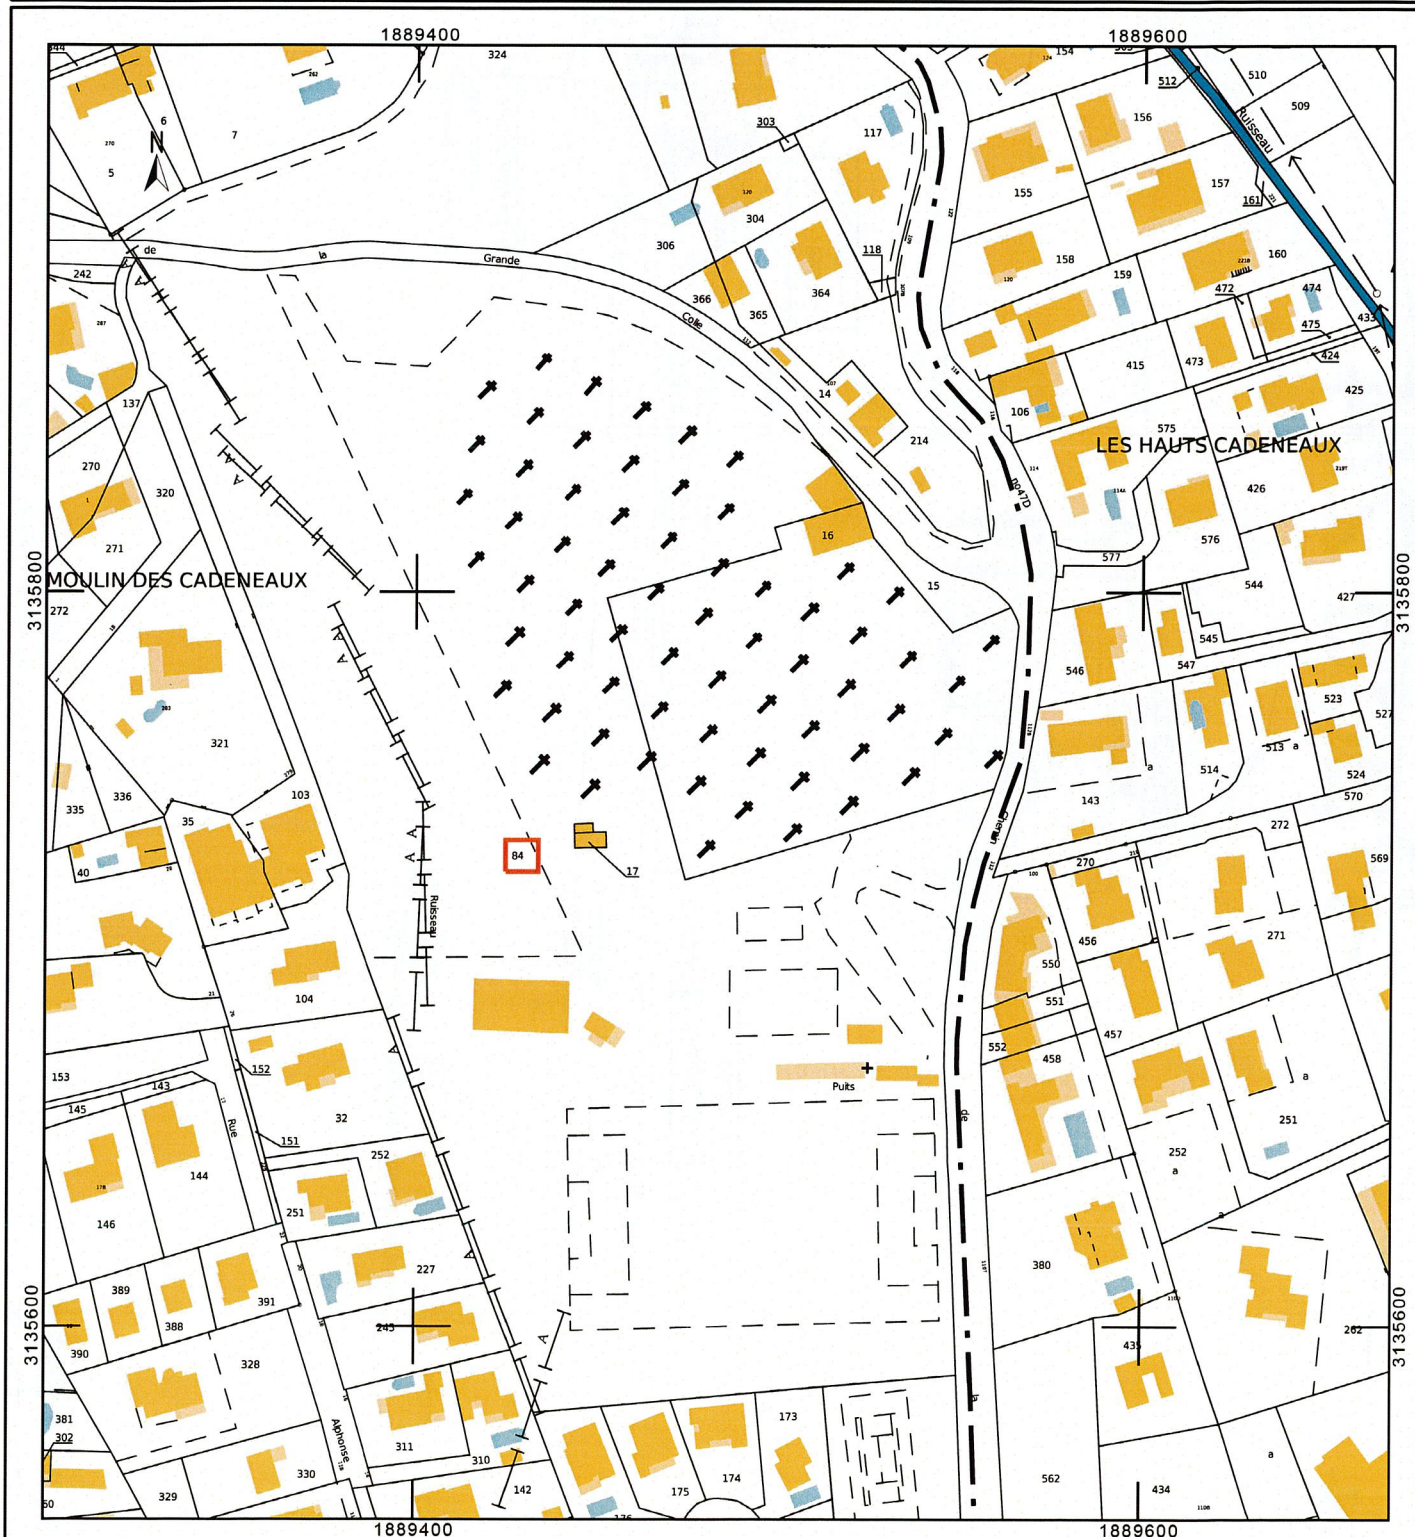

paraphes (initiales) :

Affaire ENEDIS :
RAC-24-22UB5OWAS7
DC25/066987

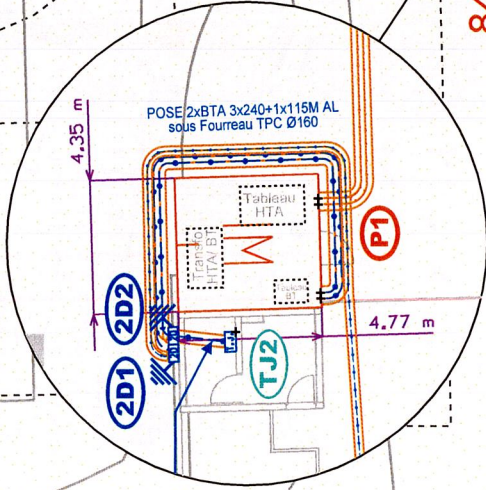

X=889630.359
Y=6258104.450

84

Allée Colonel Busuttil

X=889564.075
Y=6258096.877

Point HTABT (DP)
"BECASSIERE" (IM)
13071P0192
à Poser

Section AT

X=889635.479
Y=6258099.646

Section AS

X=889642.792
Y=6258098.363

R1

Route Vieille

BON POUR ACCORD	
Inscrire la mention "Vu et Approuvé"	
Date	Signature

Echelle 1/500





Page 3/4

Affaire ENEDIS :
RAC-24-22UB5OWAS7
DC25/066987

Trottoir non visible en stéréo

(W) non

Poste HTA/BT (DP)
"BECASSIERE" (IM)
13071P0192
à Poser

4.35 m

Transfo
HTA/ BT
Tableau
HTA

X=889634.000
Y=6258101.999

4.77 m

VIEILLE ROUTE DE LA GAVOTTE


Mur

Irot

Ir

REFERENCE PAR PHOTOGRAMMETRIE AERIENNE PAR GEOFIT

Echelle 1/250

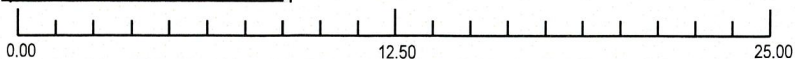

Municipal

BON POUR ACCORD

Inscrire la mention
"Vu et Approuvé"

Date

Signature

