

DEPARTEMENT DES BOUCHES DU RHONE
 COMMUNE DES PENNES-MIRABEAU
 ZAC Des Pallières 2


PLAN DU
 LOT n°19

DOSSIER	REVISIONS	DATE	MODIFICATIONS	RESPONSABLE
18705-4	0	25/03/22	CREATION	MB
Lot n°19				

A.T.G.T.S.M
 14 RUE DE NEUVES
 13000 AIX EN PROVENCE

Tableau de coordonnées du lot

Pt	X	Y
64	1884866.31	3137571.42
65	1884867.75	3137571.85
66	1884870.42	3137576.09
67	1884882.70	3137578.71
68	1884884.13	3137579.01
69	1884884.58	3137576.89
70	1884888.49	3137558.47
71	1884883.05	3137557.45
72	1884870.17	3137555.12

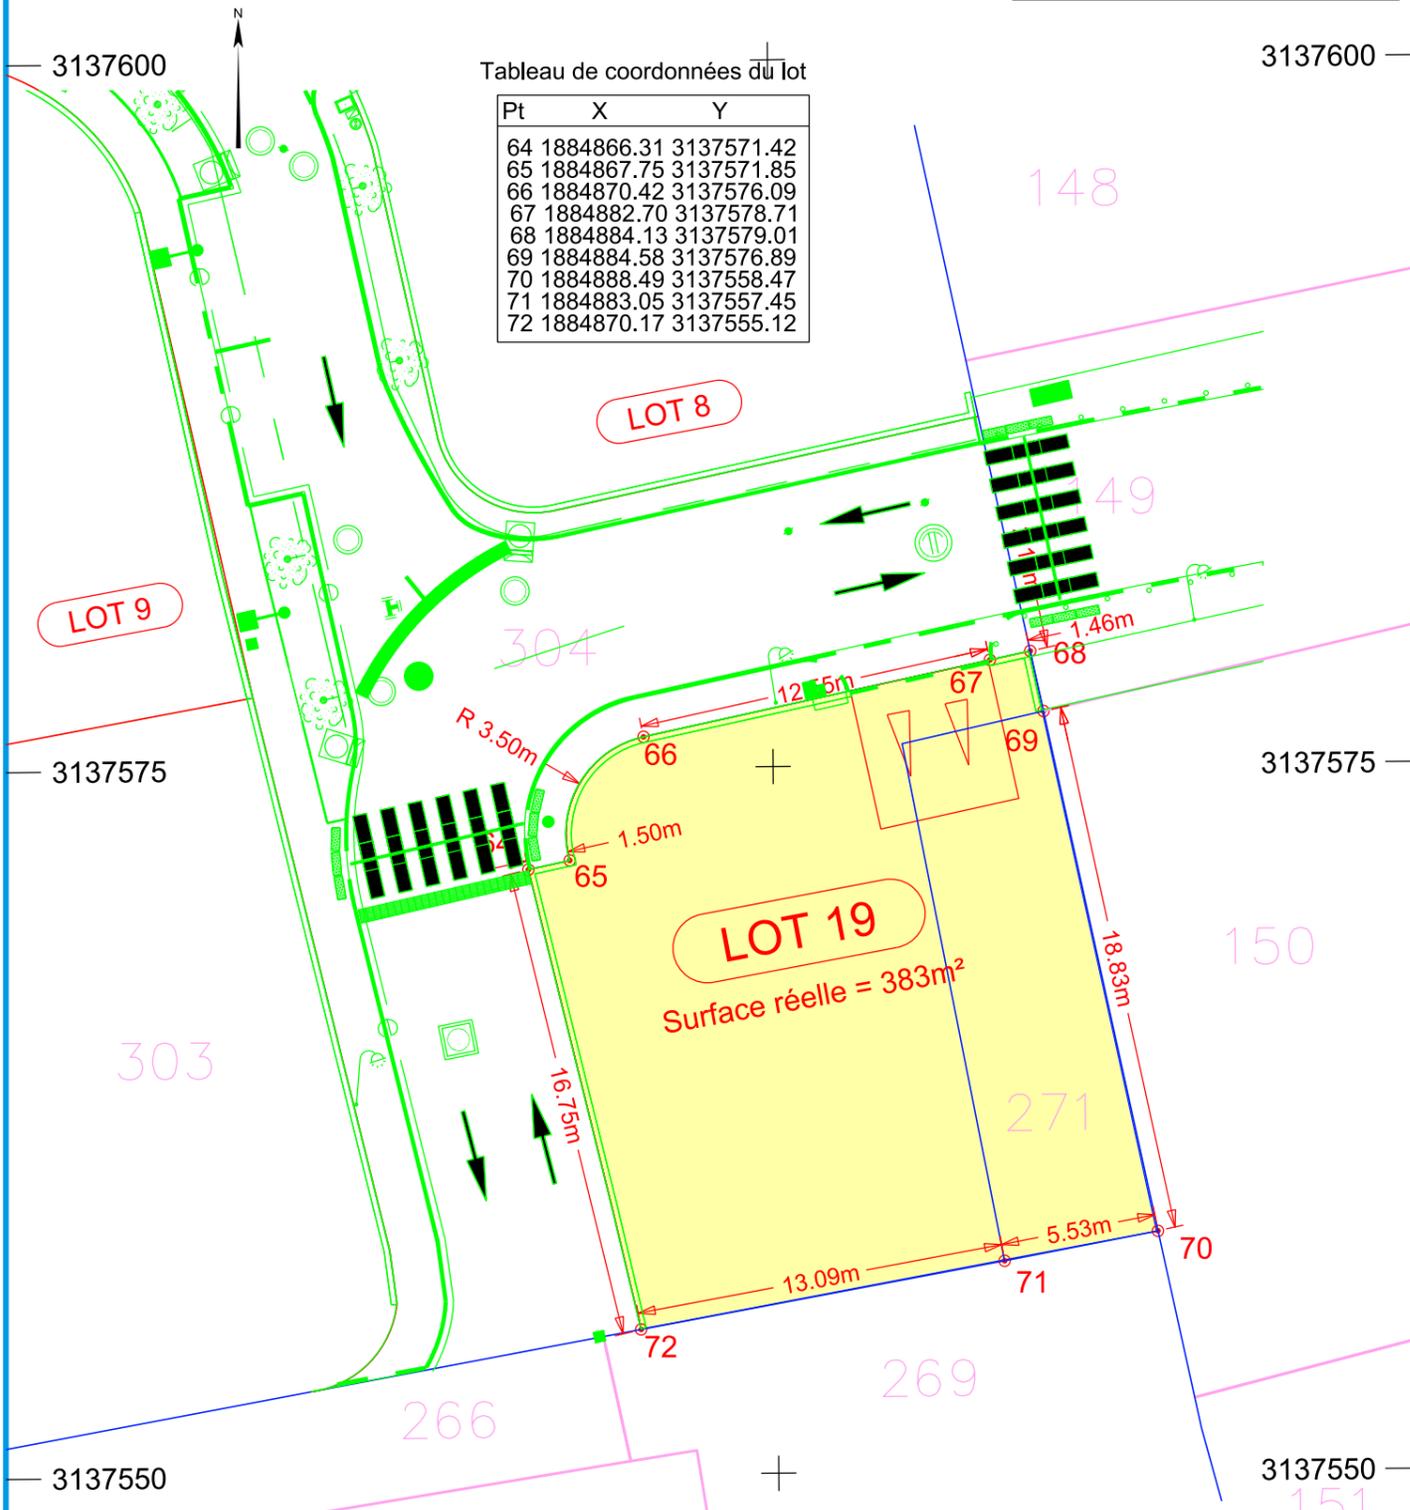

LOT 19
 Surface réelle = 383m²

NOTA : Dans le cadre des travaux de viabilisation ce lot sera remblayé sur une hauteur moyenne d'1.40 m

REFERENCES CADASTRALES

SECTION : CR
 LIEU DIT : PALLIERES-OUEST

ECHELLE 1/250

NOTA:
 COORDONNEES: SYSTEME RGF 93 CC44

- Limite de lot
- Application des limites cadastrales. Ces limites ne seront définitives qu'après bornage
- Limites réelles définies par des bornages antérieurs et par arrêté d'alignement
- Projet de voirie d'appui plan ref. "19336 SPLA ZAC DES PALLIERES-DCE" IND C 2022 02 23.dwg"
- ▲▲ PPNC (places privatives non closes)




EXTRAIT CADASTRAL



Echelle 1/1500

PLAN DE SITUATION

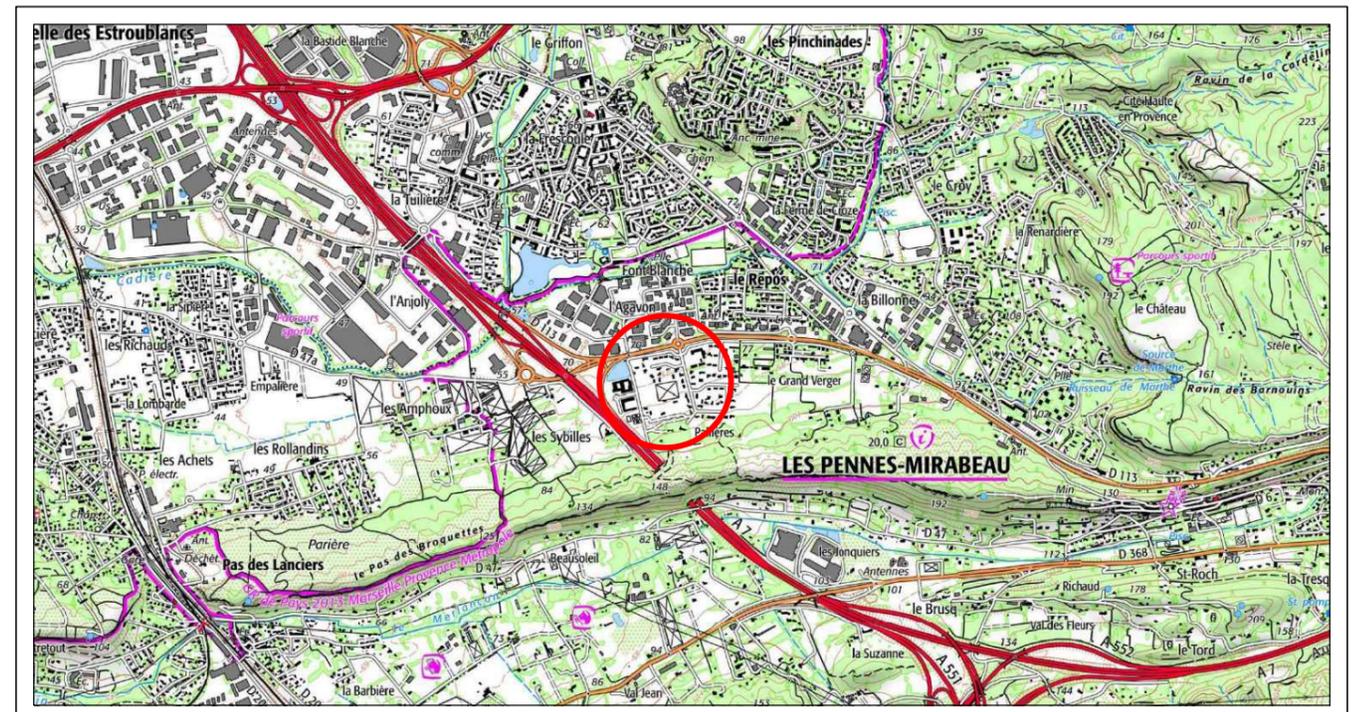

Echelle 1/30000
 SECTION CR